
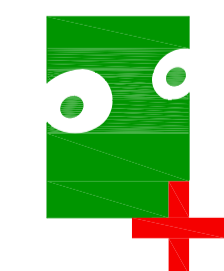


663.77

CALLE ALEXIS

CALLE ALFONSO LAVERAN

663.14

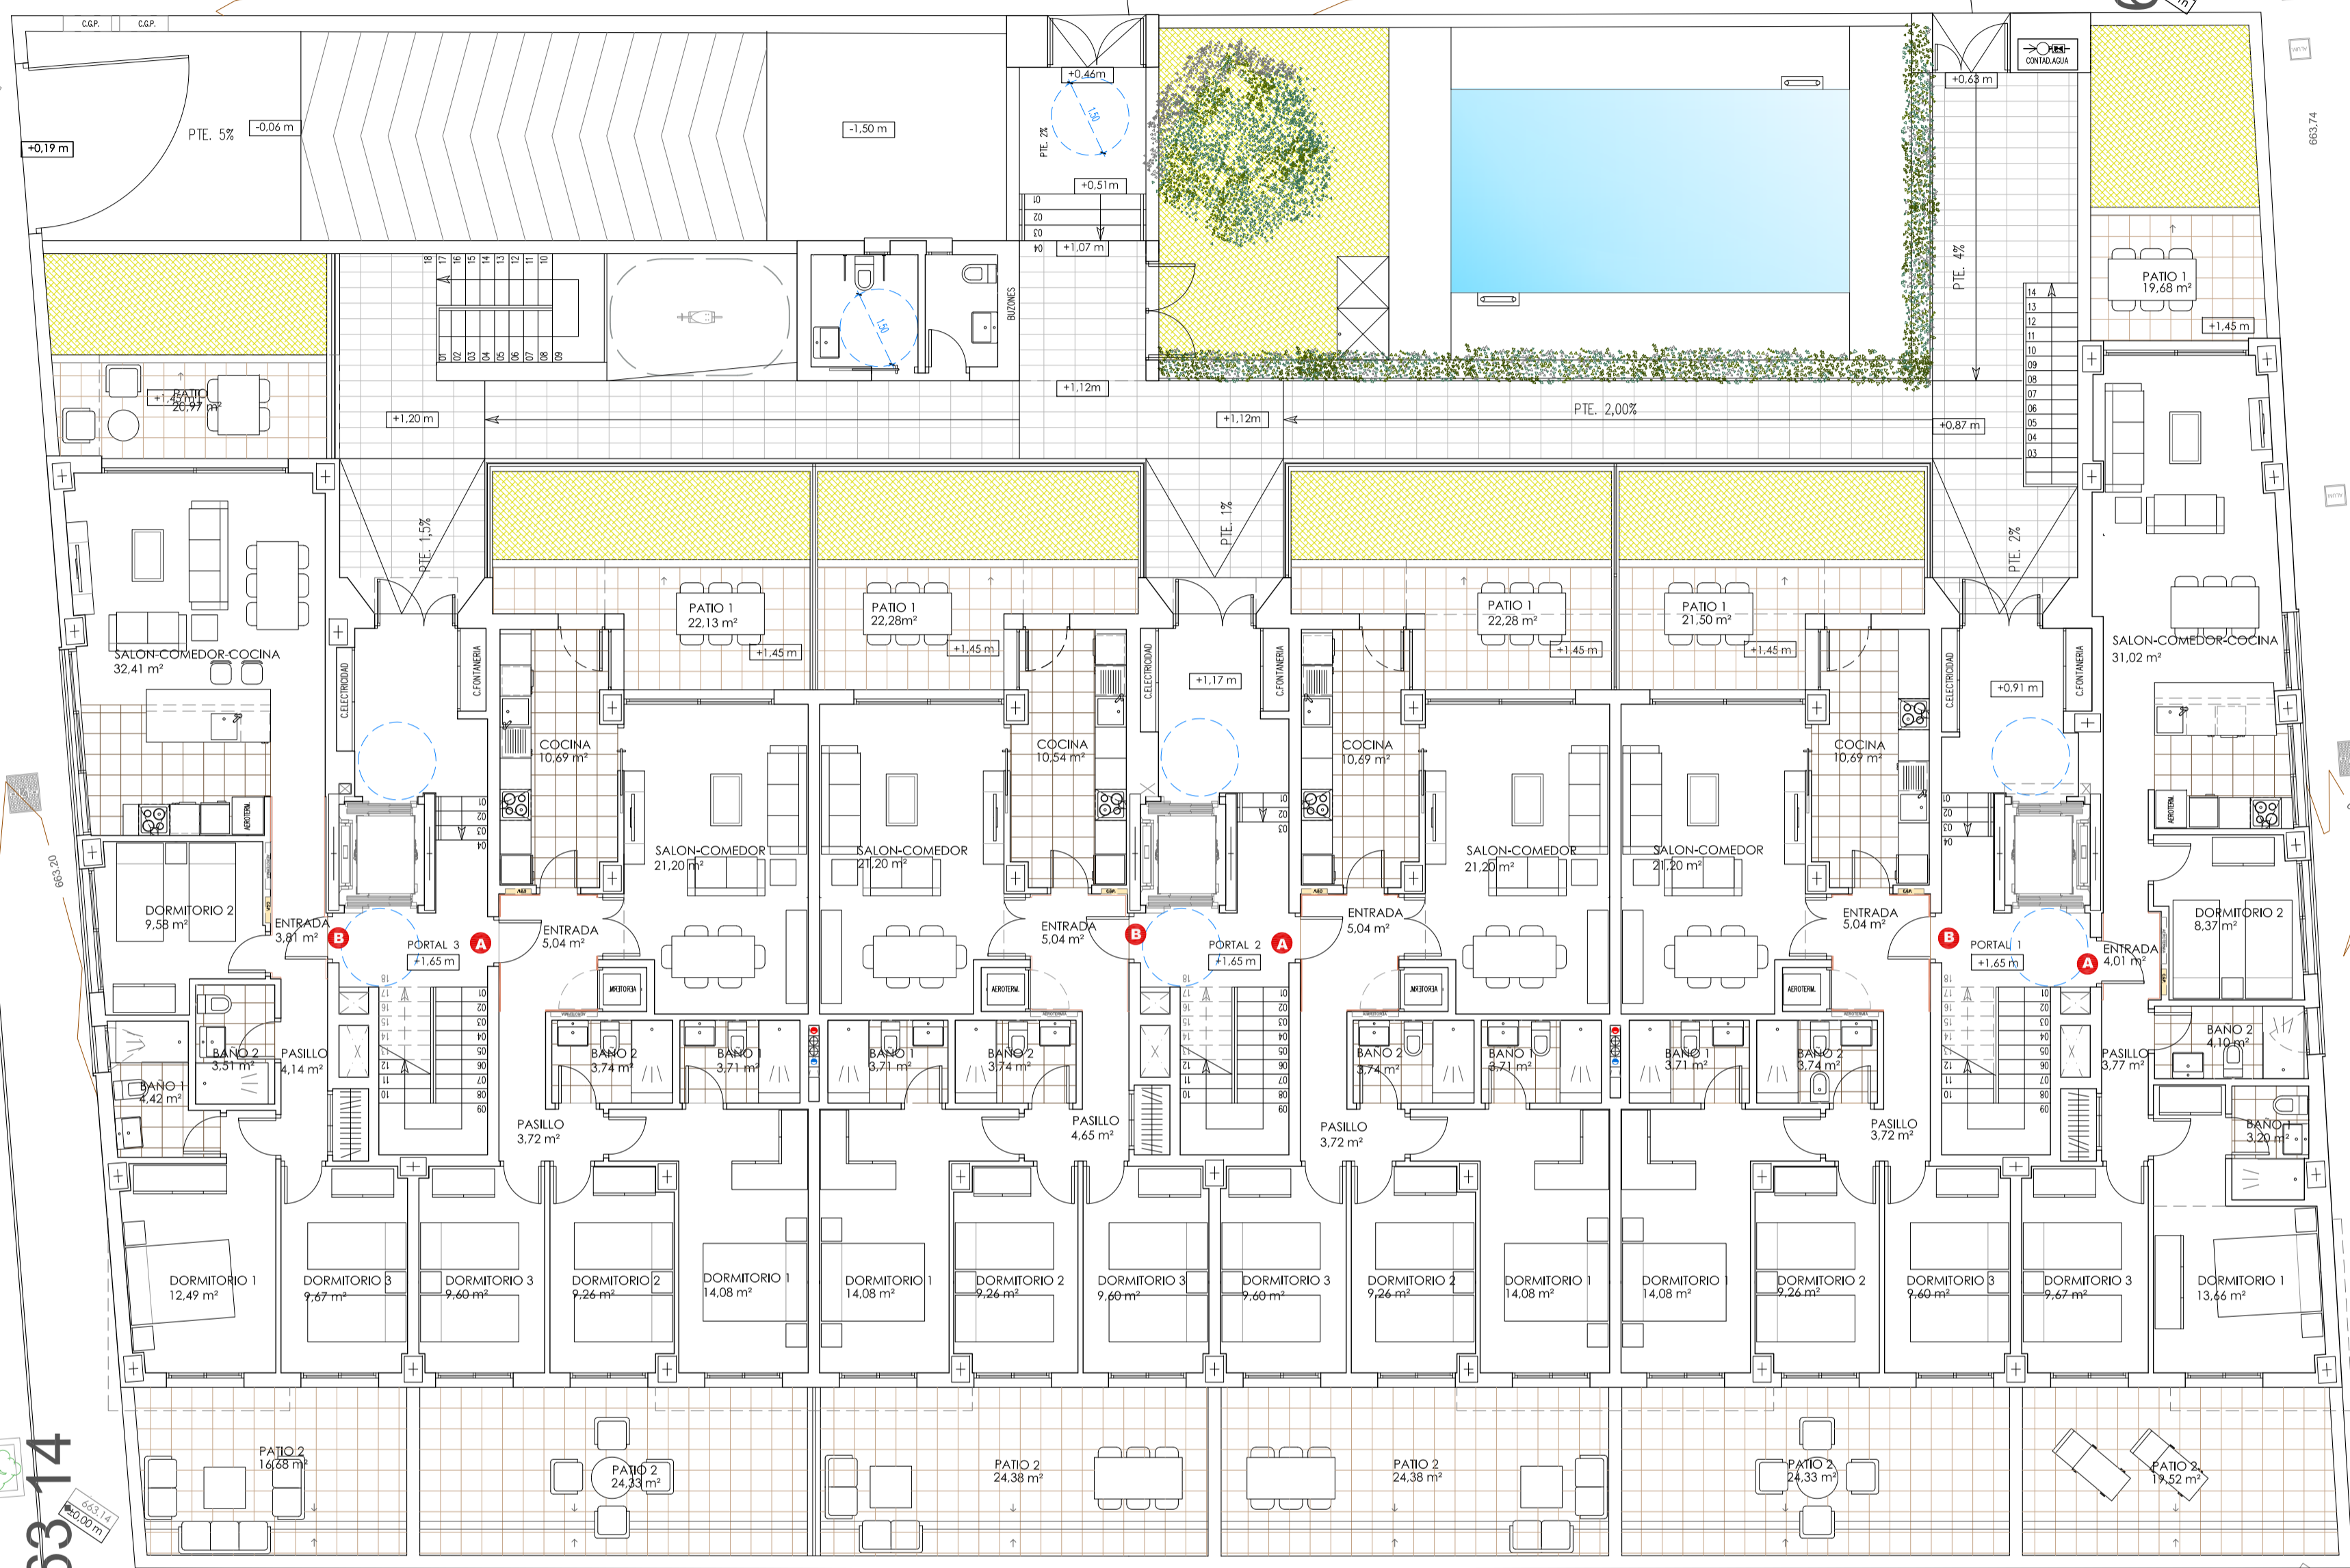

PLANO Nº
B.02

PROYECTO BÁSICO DE VIVIENDAS Y GARAJE

PARCELAS 5.1 Y 5.2 DEL P.P.A. ARMILLA

plano
PLANTA BAJA

ESCALA 1:300

promotor SIUR GESTIONA S.L.

SEPTIEMBRE 2019

FERNANDO VALLEJO MONTES arquitecto



Calle Carro de los Machos, nº 38, Edificio Altium, Baja 8.18008 Granada, Tfno: 958 133 731 e-mail: estudio@fernando-vallejo.com www.fernando-vallejo.com