




PORTAL 3 | PLANTA PRIMERA

**VIVIENDA B**

**3 DORMITORIOS**

SUPERFICIE UTIL	VIVIENDA	<b>80,66 M<sup>2</sup></b>
	TERRAZA/PATIO	<b>8,86 M<sup>2</sup></b>
	JARDIN	-

SUPERFICIE CONSTRUIDA	<b>110,21 M<sup>2</sup></b>
-----------------------	-----------------------------

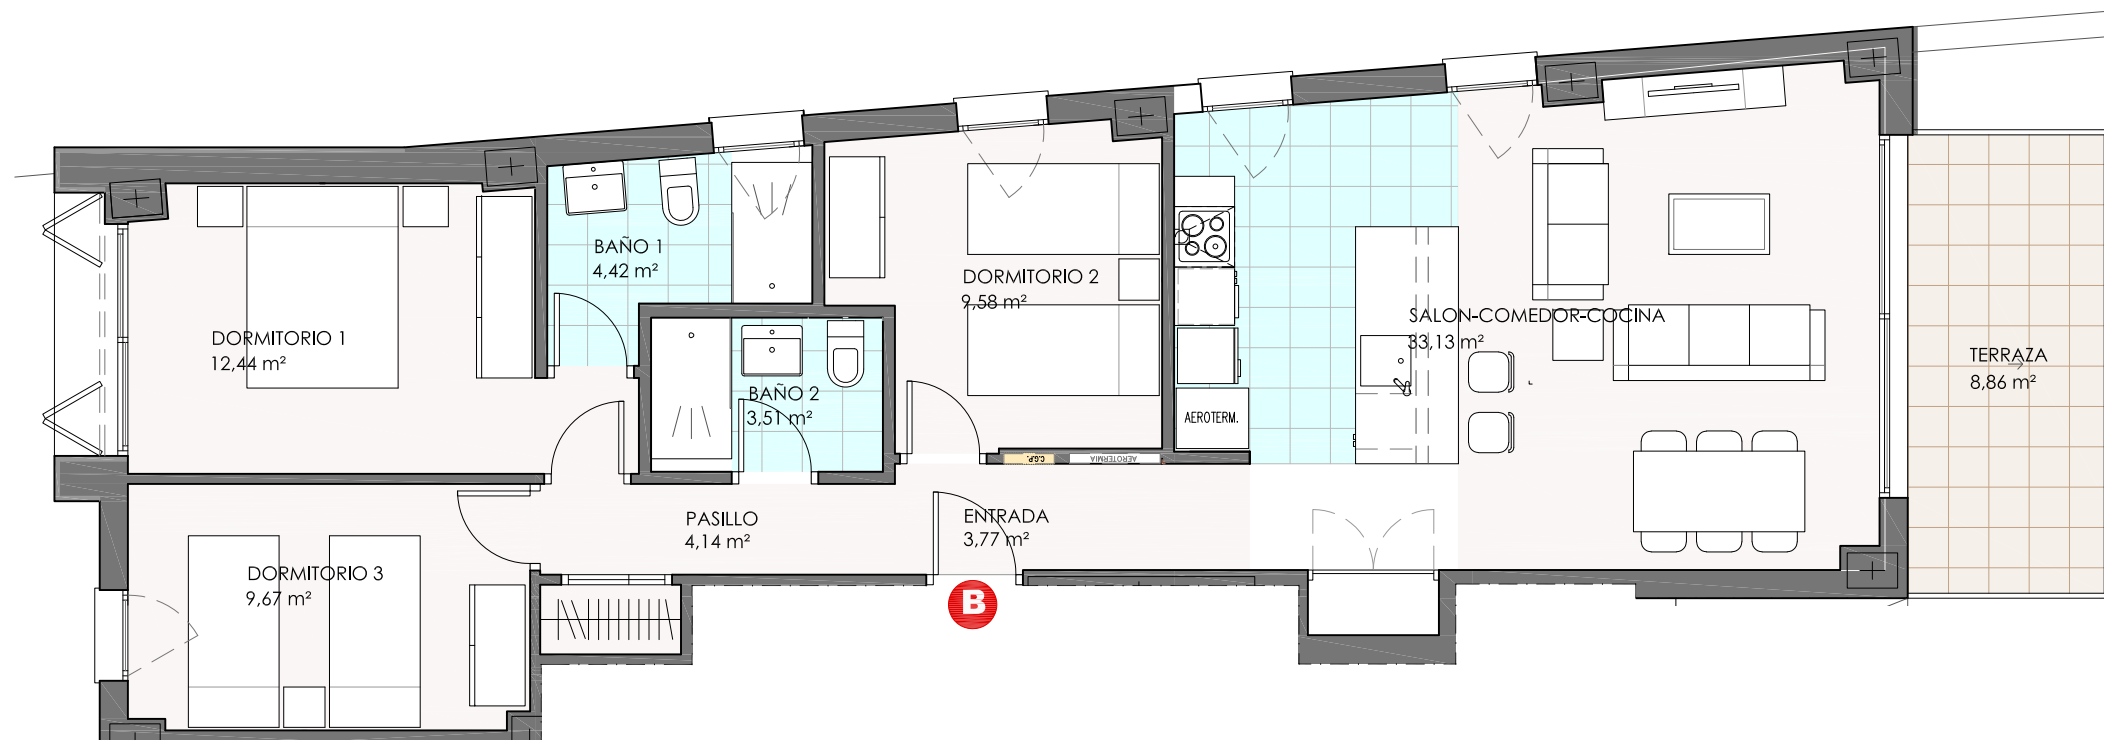

ESCALA 1/75

