


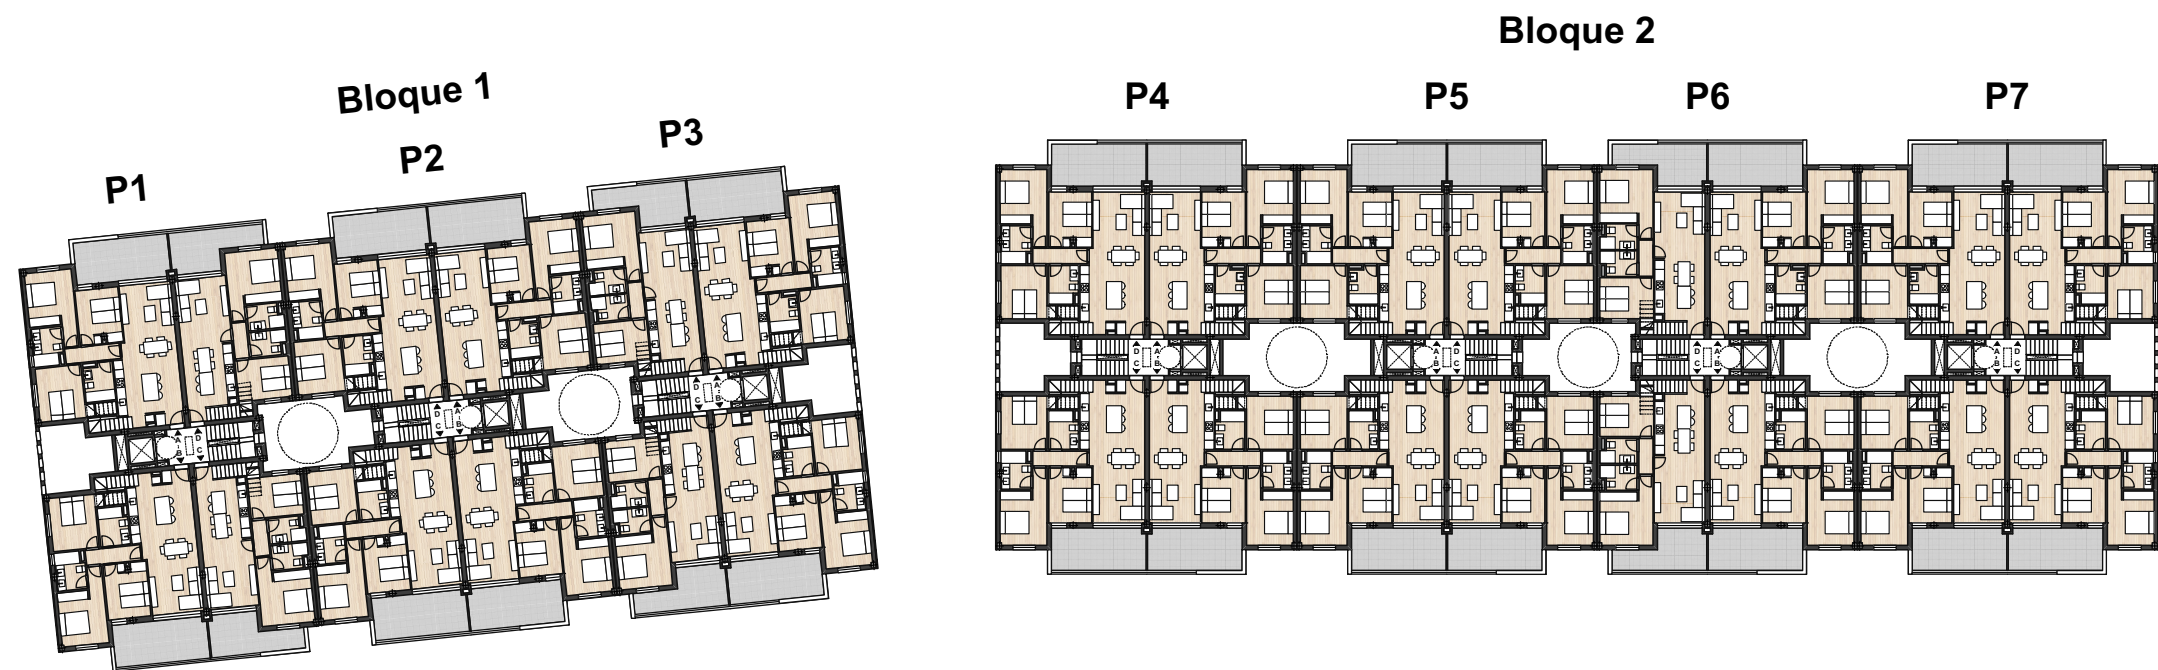

Planta Ático 1:500

