


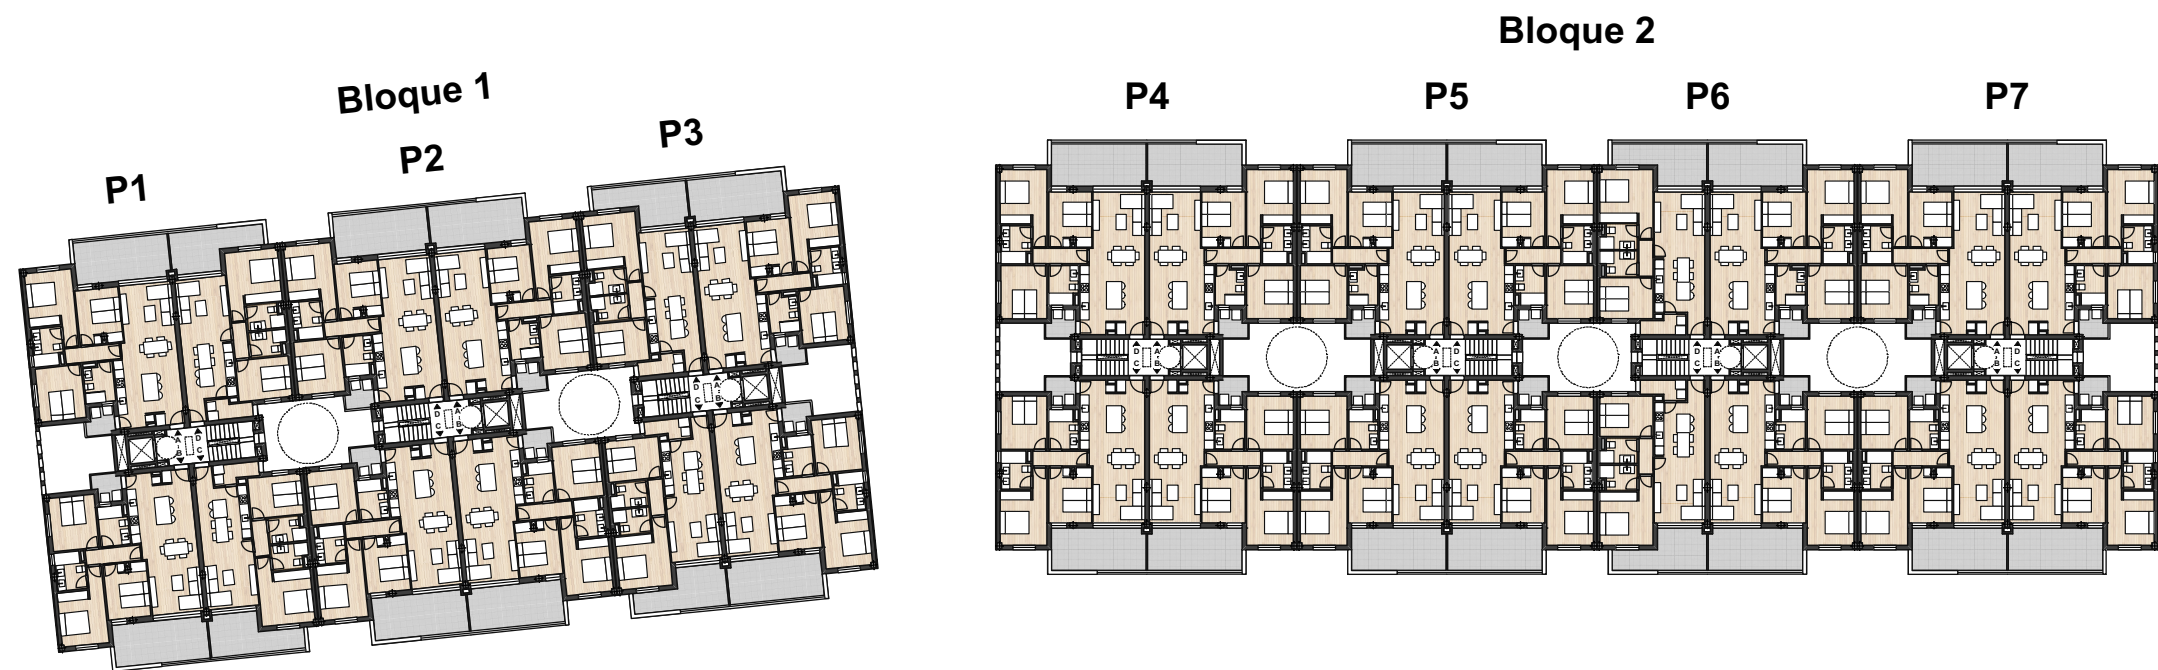

Planta Segunda 1:500

