


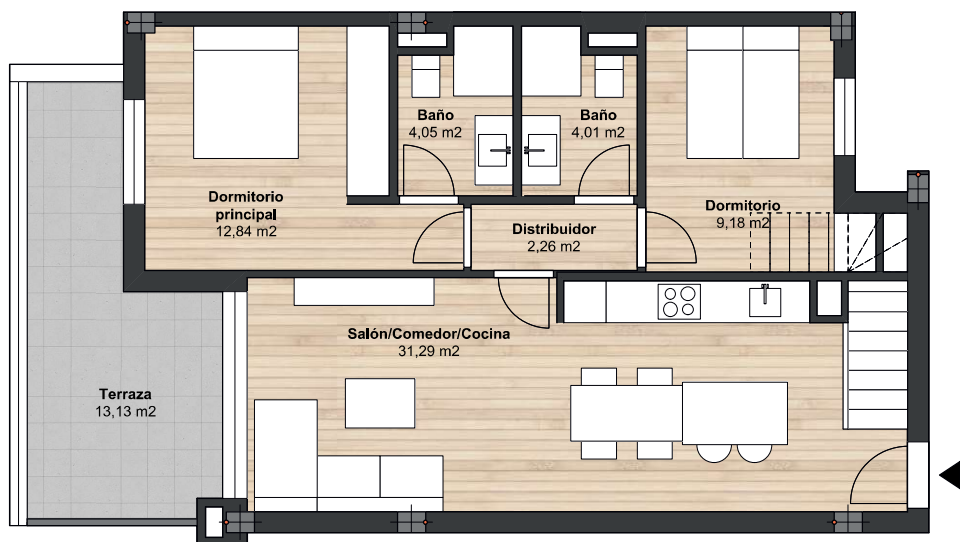

Escala 1/75



Cuadro de superficies

Número de dormitorios: 2

Sup.útil en..... 63,63 m²

Sup.útil Dcto 218/2005..... 69,99 m²

Sup. Const. cerrada..... 75,12 m²

Sup. Const. con p.p de z.c..... 83,32 m²

Sup. Terraza..... 13,13 m²

Sup. Lavadero..... 3,81 m²


Sup. Solarium..... 45,89 m²

Sup. Const. Torreón..... 24,33 m²

*Este documento (tanto su parte gráfica como los datos referidos a superficie) tiene carácter meramente orientativo, sin perjuicio de la información más exacta contenida en la documentación técnica de edificio.

Localización en plano



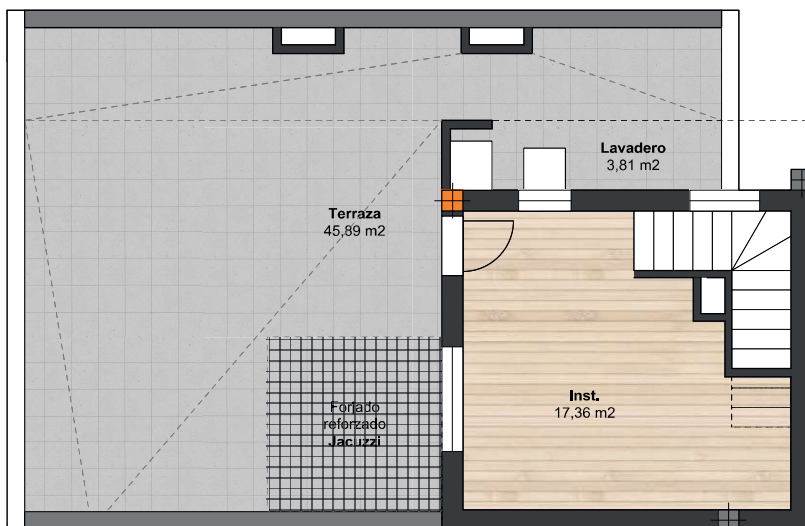

Escala 1/75



Cuadro de superficies

Número de dormitorios: 2

Sup.útil en..... 63,63 m²

Sup.útil Dcto 218/2005..... 69,99 m²

Sup. Const. cerrada..... 75,12 m²

Sup. Const. con p.p de z.c..... 83,32 m²

Sup. Terraza..... 13,13 m²

Sup. Lavadero..... 3,81 m²

Sup. Solarium..... 45,89 m²

Sup. Const. Torreón..... 24,33 m²

*Este documento (tanto su parte gráfica como los datos referidos a superficie) tiene carácter meramente orientativo, sin perjuicio de la información más exacta contenida en la documentación técnica del edificio.

Localización en plano

