

Cuadro de superficies

Número de dormitorios: 3

Sup.útil en..... 84,70 m²

Sup.útil Dcto 218/2005..... 93,17 m²

Sup. Const. cerrada..... 100,00 m²

Sup. Const. con p.p de z.c..... 110,91 m²

Sup. Terraza..... 17,39 m²


Sup. Lavadero..... 3,63 m²


Sup. Solarium..... 70,56 m²

Sup. Const. Torreón..... 29,43 m²

*Este documento (tanto su parte gráfica como los datos referidos a superficie) tiene carácter meramente orientativo, sin perjuicio de la información más exacta contenida en la documentación técnica de edificio.

Localización en plano

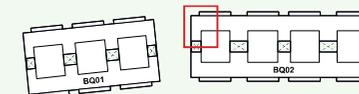

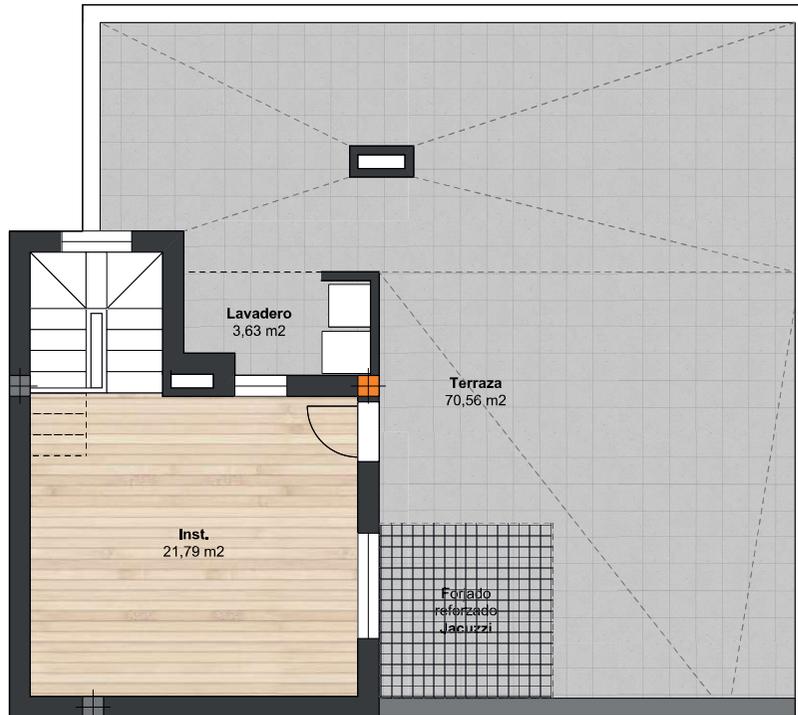

Cuadro de superficies

Número de dormitorios: 3

Sup.útil en..... 84,70 m²

Sup.útil Dcto 218/2005..... 93,17 m²

Sup. Const. cerrada..... 100,00 m²

Sup. Const. con p.p de z.c..... 110,91 m²

Sup. Terraza..... 17,39 m²


Sup. Lavadero..... 3,63 m²

Sup. Solarium..... 70,56 m²

Sup. Const. Torreón..... 29,43 m²

*Este documento (tanto su parte gráfica como los datos referidos a superficie) tiene carácter meramente orientativo, sin perjuicio de la información más exacta contenida en la documentación técnica del edificio.

Localización en plano

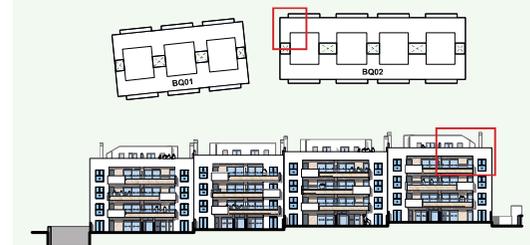

Escala 1/75

