



Escala 1/75

0 1 2 5



Cuadro de superficies

Número de dormitorios: 3

Sup.útil en..... 84,87 m²

Sup.útil Dcto 218/2005..... 93,36 m²

Sup. Const. cerrada..... 100,20 m²

Sup. Const. con p.p de z.c..... 111,13 m²

Sup. Terraza..... 17,39 m²


Sup. Lavadero..... 3,60 m²


Sup. Solarium..... 69,63 m²

Sup. Const. Torreón..... 29,43 m²

*Este documento (tanto su parte gráfica como los datos referidos a superficie) tiene carácter meramente orientativo, sin perjuicio de la información más exacta contenida en la documentación técnica del edificio.

Localización en plano

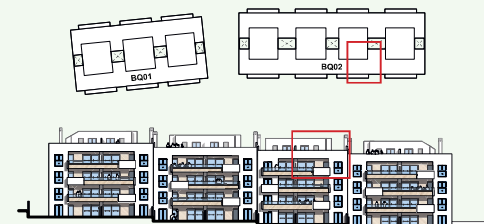

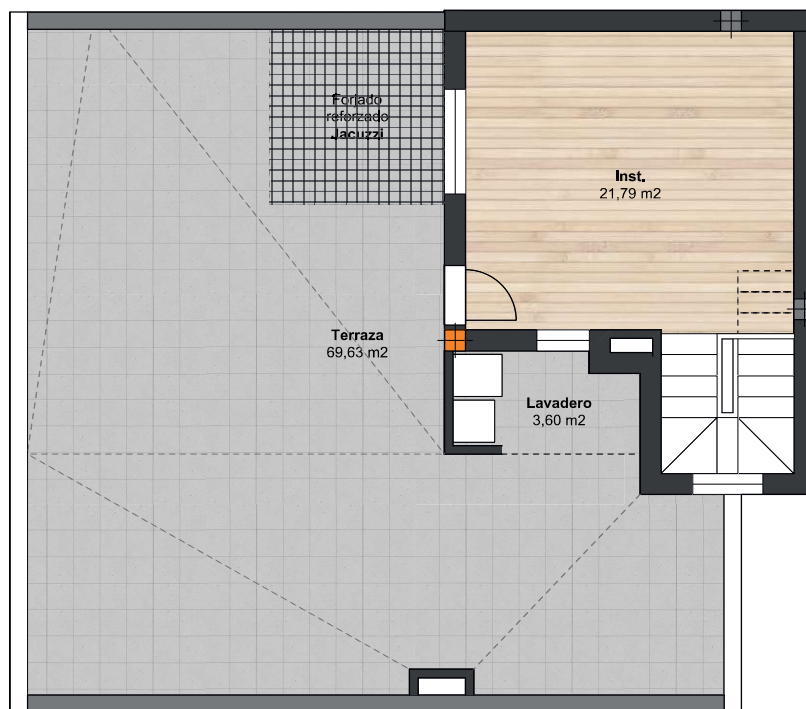

Escala 1/75



Cuadro de superficies

Número de dormitorios: 3

Sup.útil en..... 84,87 m²

Sup.útil Dcto 218/2005..... 93,36 m²

Sup. Const. cerrada..... 100,20 m²

Sup. Const. con p.p de z.c..... 111,13 m²

Sup. Terraza..... 17,39 m²

Sup. Lavadero..... 3,60 m²

Sup. Solarium..... 69,63 m²

Sup. Const. Torreón..... 29,43 m²

*Este documento (tanto su parte gráfica como los datos referidos a superficie) tiene carácter meramente orientativo, sin perjuicio de la información más exacta contenida en la documentación técnica del edificio.

Localización en plano

