


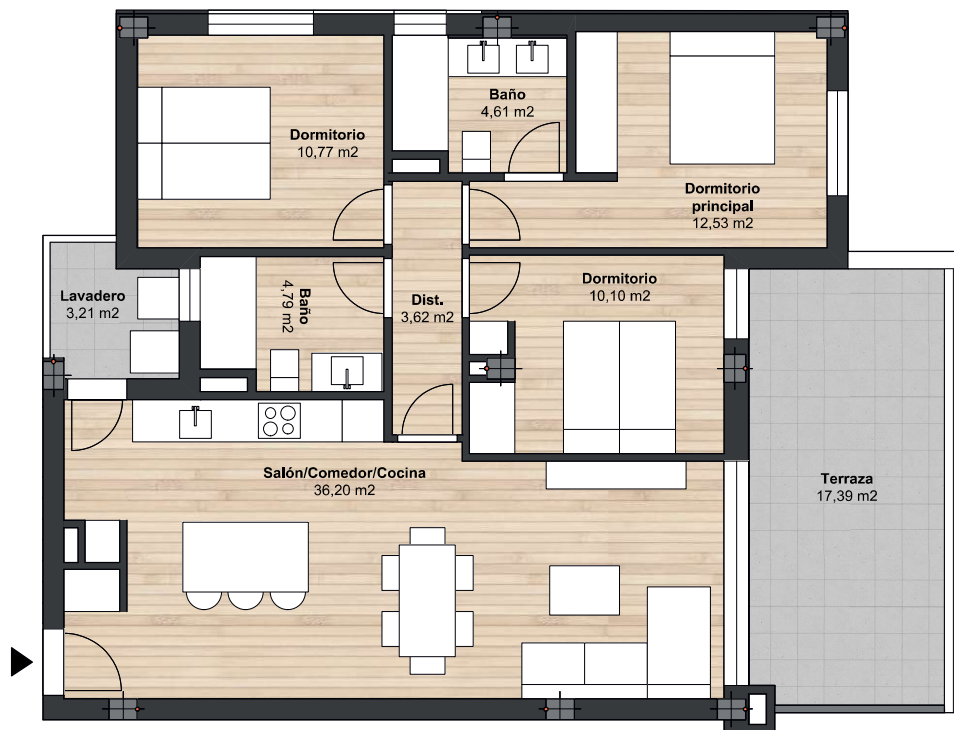

Escala 1/75
0 1 2 5



Cuadro de superficies

Número de dormitorios: 3

Sup.útil en..... 82,62 m²
Sup.útil Dcto 218/2005..... 90,88 m²

Sup. Const. cerrada..... 97,54 m²
Sup. Const. con p.p de z.c..... 108,18 m²

Sup. Terraza..... 17,39 m²
Sup. Lavadero..... 3,21 m²

*Este documento (tanto su parte gráfica como los datos referidos a superficie) tiene carácter meramente orientativo, sin perjuicio de la información más exacta contenida en la documentación técnica de edificio.

Localización en plano

