


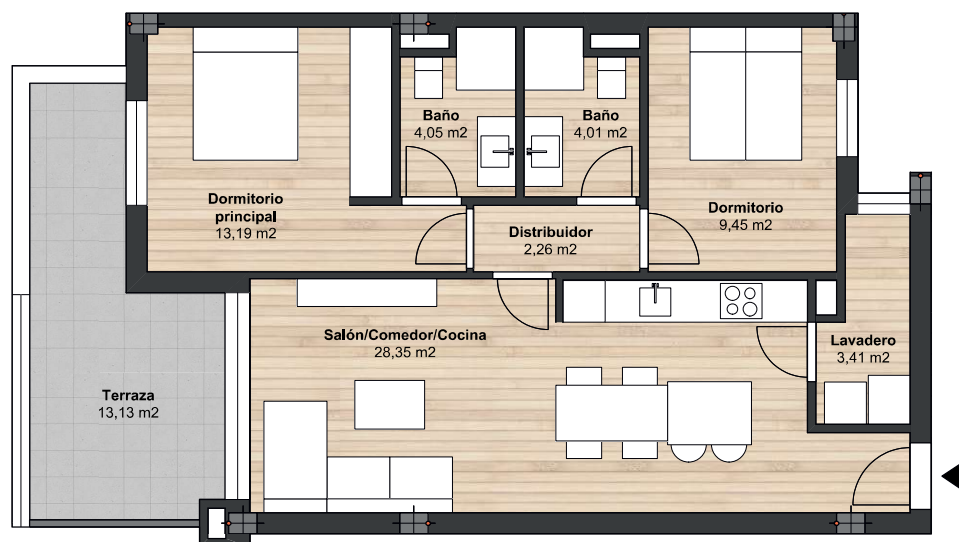

Escala 1/75  
0 1 2 5



## Cuadro de superficies

Número de dormitorios: 2

Sup.útil en..... 61,31 m<sup>2</sup>  
Sup.útil Dcto 218/2005..... 67,44 m<sup>2</sup>

Sup. Const. cerrada..... 72,38 m<sup>2</sup>  
Sup. Const. con p.p de z.c..... 80,28 m<sup>2</sup>

Sup. Terraza..... 13,13 m<sup>2</sup>  
Sup. Lavadero..... 3,41 m<sup>2</sup>

\*Este documento (tanto su parte gráfica como los datos referidos a superficie) tiene carácter meramente orientativo, sin perjuicio de la información más exacta contenida en la documentación técnica del edificio.

## Localización en plano

