


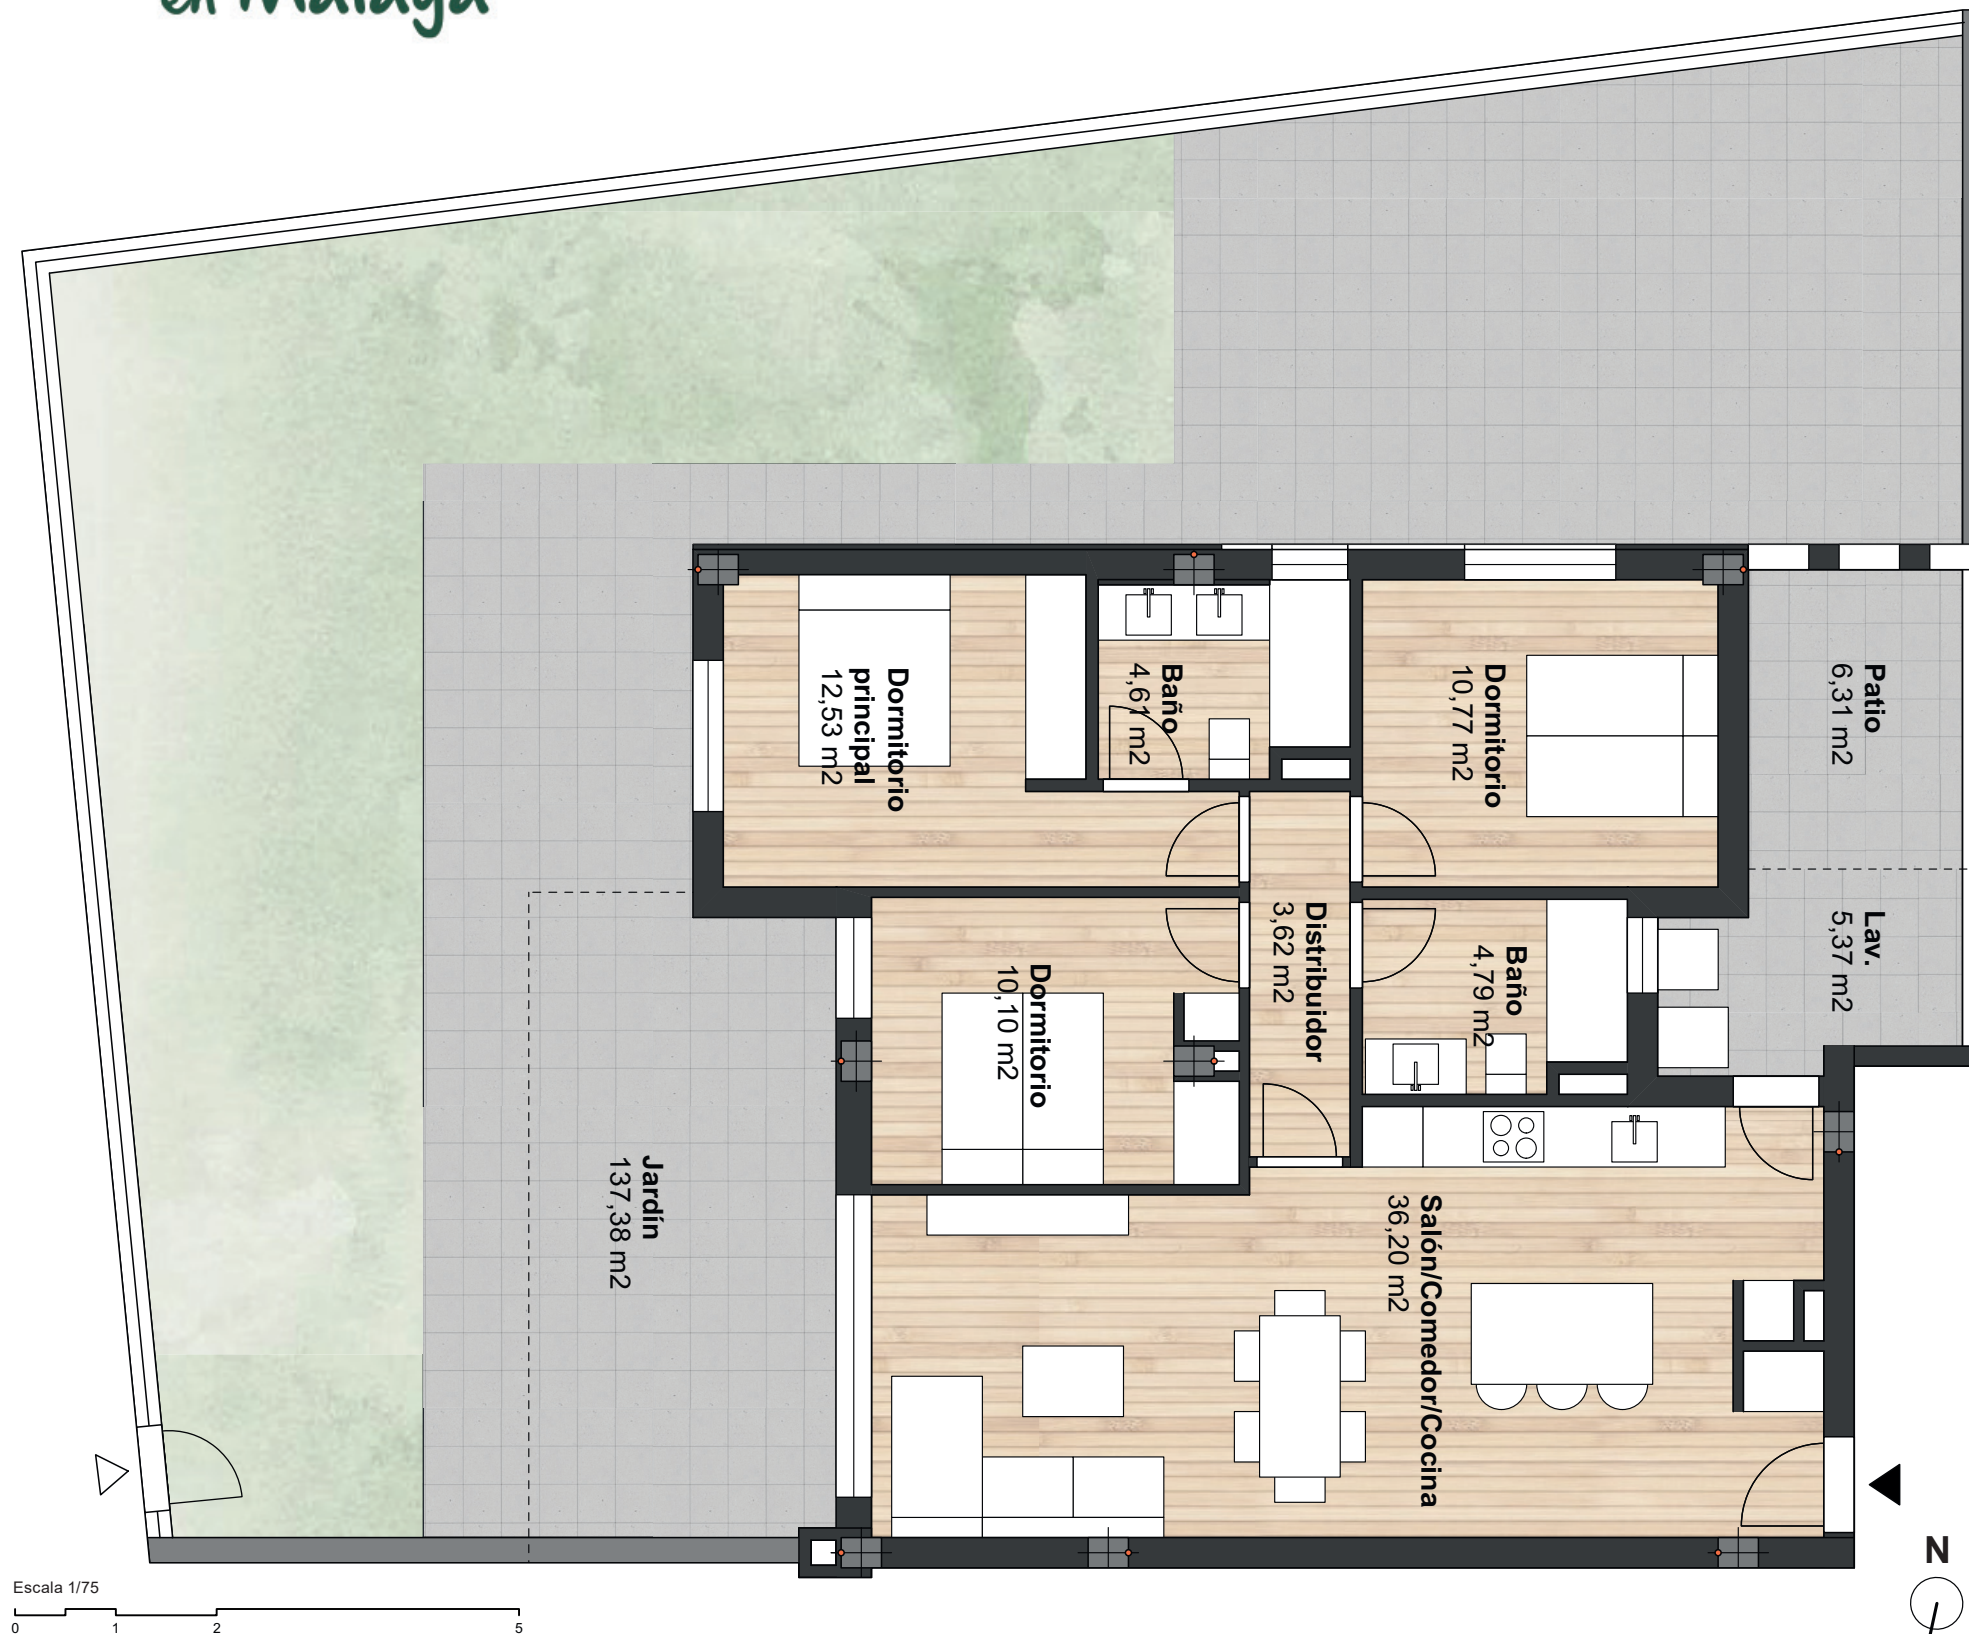

Cuadro de superficies

Número de dormitorios: 3

Sup.útil 82,62 m²

Sup.útil Dcto 218/2005..... 90,88 m²

Sup. Const. cerrada..... 97,54 m²

Sup. Const. con p.p de z.c..... 108,18 m²

Sup. Terraza..... 19,13 m²


Sup. Lavadero..... 5,37 m²

Sup. Patio..... 6,31 m²

Sup. Terraza+Jardín..... 137,38 m²

*Este documento (tanto su parte gráfica como los datos referidos a superficie) tiene carácter meramente orientativo, sin perjuicio de la información más exacta contenida en la documentación técnica de edificio.

Localización en plano

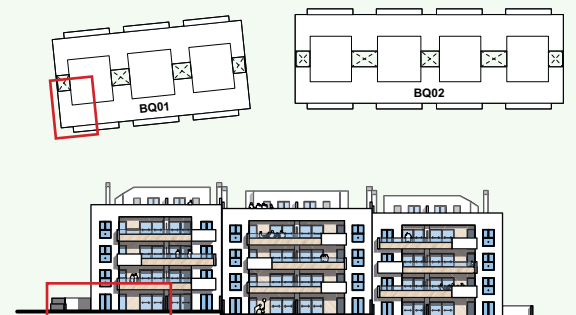

► Tlf: 635 64 42 56 | www.alairemalaga2.com

Planos no contractuales. El presente documento es de carácter informativo y podrá experimentar variaciones por razones técnicas de desarrollo de proyecto y con motivo en la obtención de autorizaciones administrativas. El mobiliario, aparatos sanitarios y elementos auxiliares es meramente informativo.