


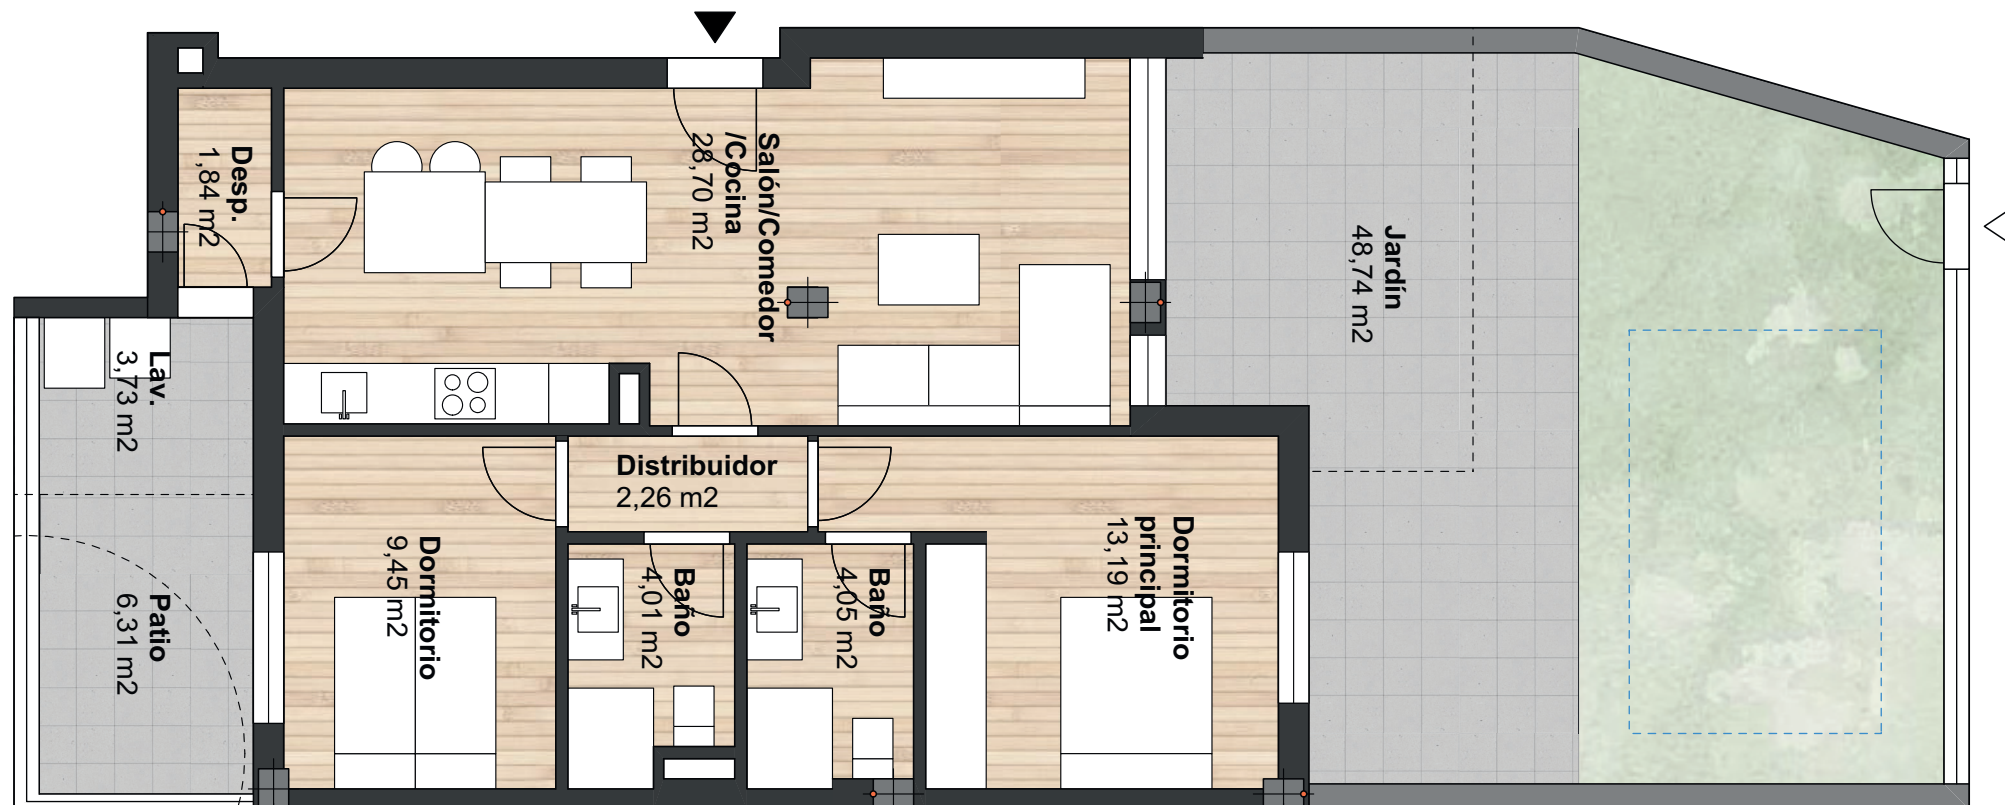

Escala 1/75



Cuadro de superficies

Número de dormitorios: 2

Sup.útil 63,50 m²

Sup.útil Dcto 218/2005..... 69,85 m²

Sup. Const. cerrada..... 74,97 m²

Sup. Const. con p.p de z.c..... 83,15 m²

Sup. Terraza..... 11,72 m²



Sup. Lavadero..... 3,73 m²

Sup. Patio..... 6,31 m²

Sup. Terraza+Jardín..... 48,74 m²

*Este documento (tanto su parte gráfica como los datos referidos a superficie) tiene carácter meramente orientativo, sin perjuicio de la información más exacta contenida en la documentación técnica de edificio.

Localización en plano

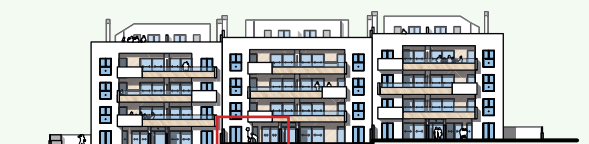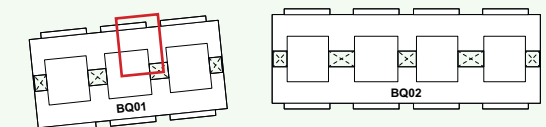

► Tlf: 635 64 42 56 | www.alairemalaga2.com

Planos no contractuales. El presente documento es de carácter informativo y podrá experimentar variaciones por razones técnicas de desarrollo de proyecto y con motivo en la obtención de autorizaciones administrativas. El mobiliario, aparatos sanitarios y elementos auxiliares es meramente informativo.