




Cuadro de superficies

Número de dormitorios: 3

Sup.útil	82,75 m ²
Sup.útil Dcto 218/2005.....	91,03 m ²
Sup. Const. cerrada.....	97,70 m ²
Sup. Const. con p.p de z.c.....	108,35 m ²
Sup. Terraza.....	19,13 m ²
Sup. Lavadero.....	3,48 m ²
Sup. Patio.....	8,20 m ²
Sup. Terraza+Jardín.....	46,30 m ²

*Este documento (tanto su parte gráfica como los datos referidos a superficie) tiene carácter meramente orientativo, sin perjuicio de la información más exacta contenida en la documentación técnica de edificio.

Localización en plano

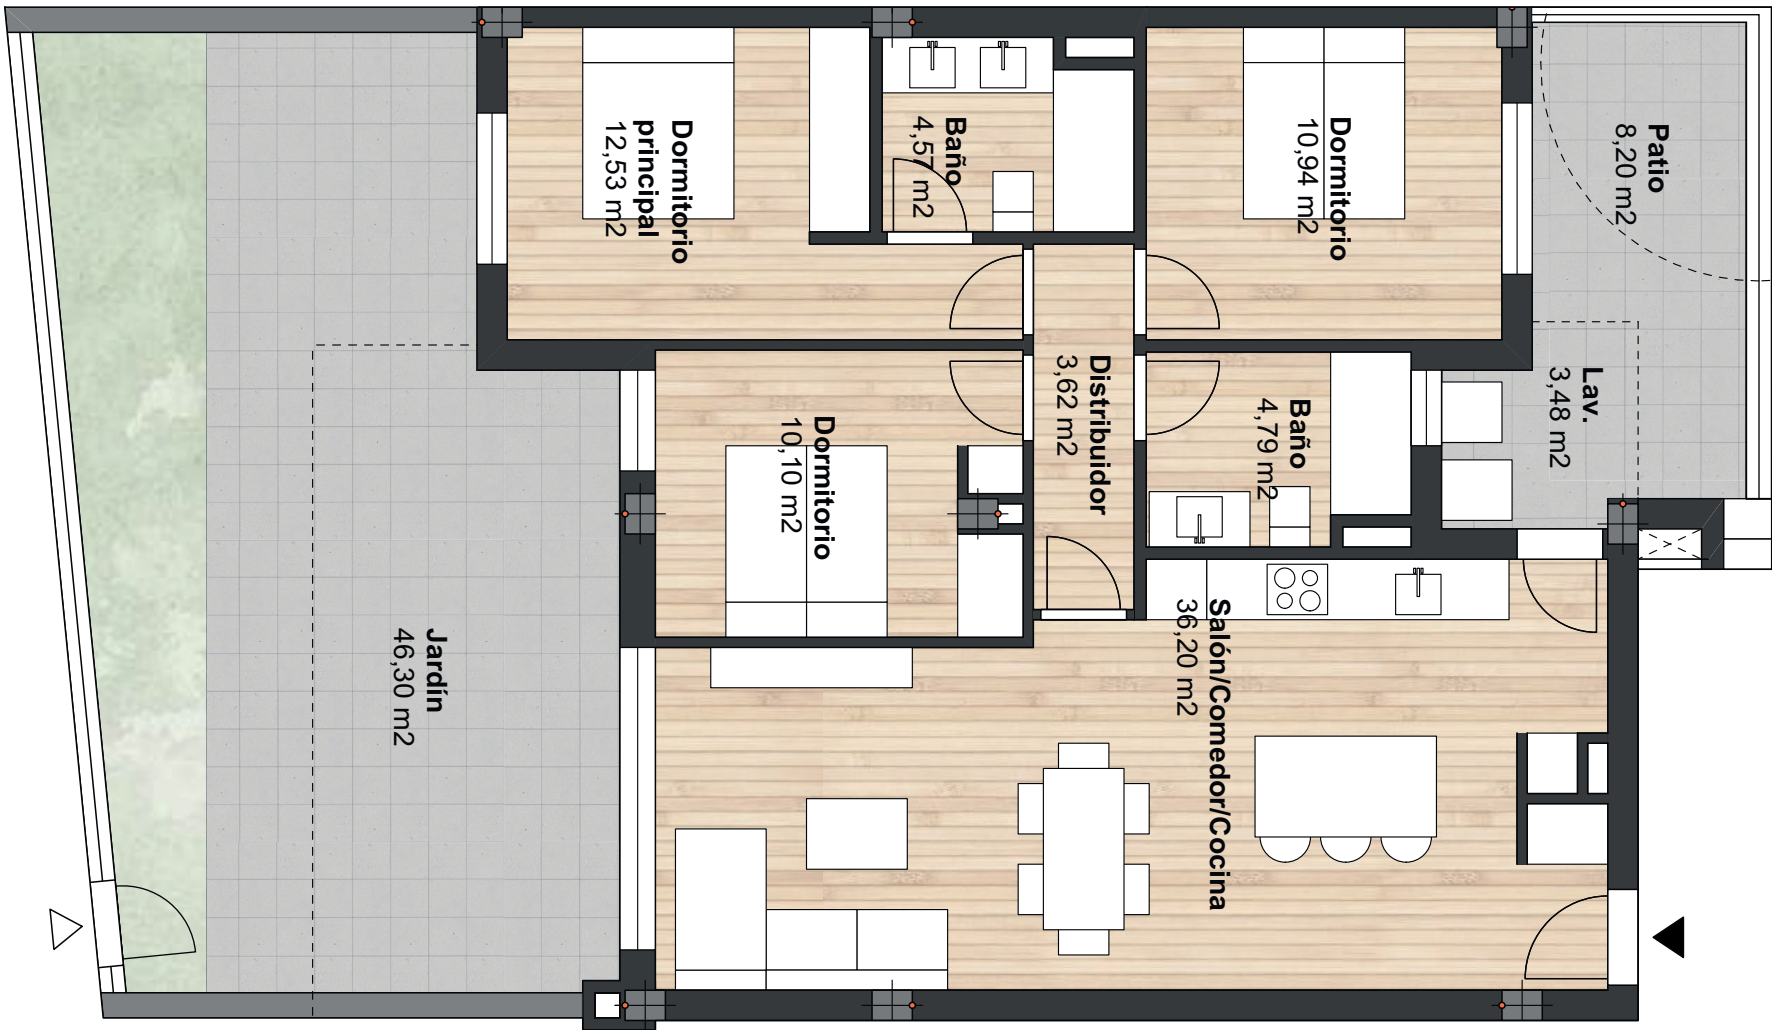

Escala 1/75

