


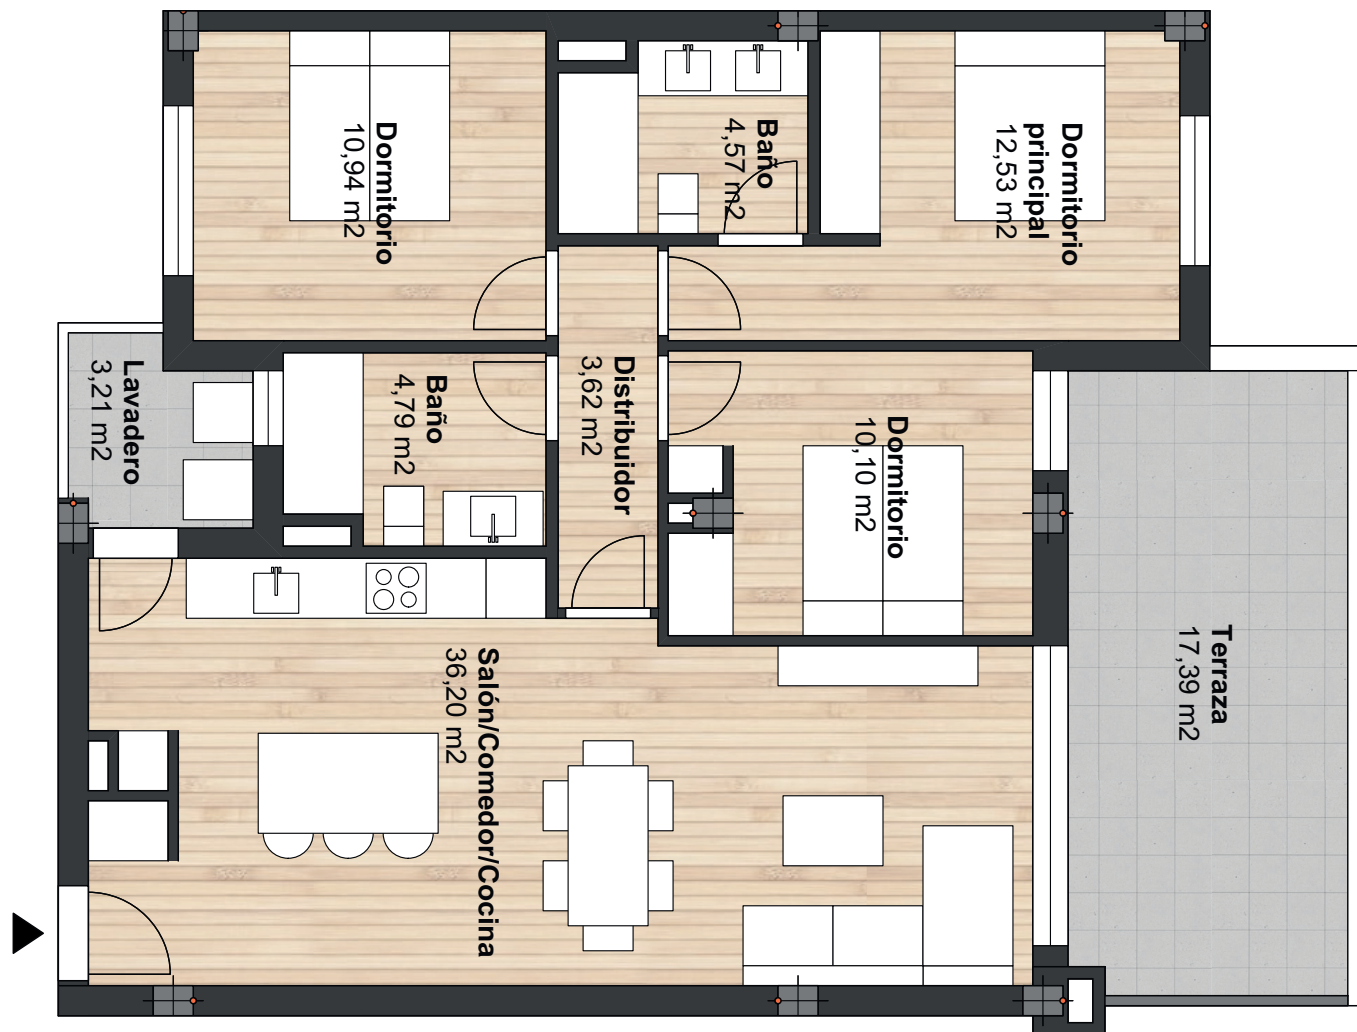

Escala 1/75



Cuadro de superficies

Número de dormitorios: 3



Sup.útil 82,71 m²
Sup.útil Dcto 218/2005..... 90,98 m²

Sup. Const. cerrada..... 97,65 m²
Sup. Const. con p.p de z.c..... 108,30 m²

Sup. Terraza..... 17,39 m²
Sup. Lavadero..... 3,21 m²

*Este documento (tanto su parte gráfica como los datos referidos a superficie) tiene carácter meramente orientativo, sin perjuicio de la información más exacta contenida en la documentación técnica de edificio.

Localización en plano

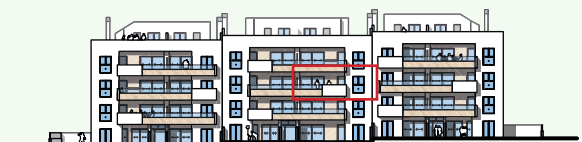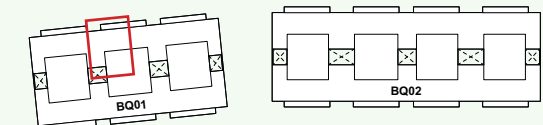

► Tlf: 635 64 42 56 | www.alairemalaga2.com

Planos no contractuales. El presente documento es de carácter informativo y podrá experimentar variaciones por razones técnicas de desarrollo de proyecto y con motivo en la obtención de autorizaciones administrativas. El mobiliario, aparatos sanitarios y elementos auxiliares es meramente informativo.