


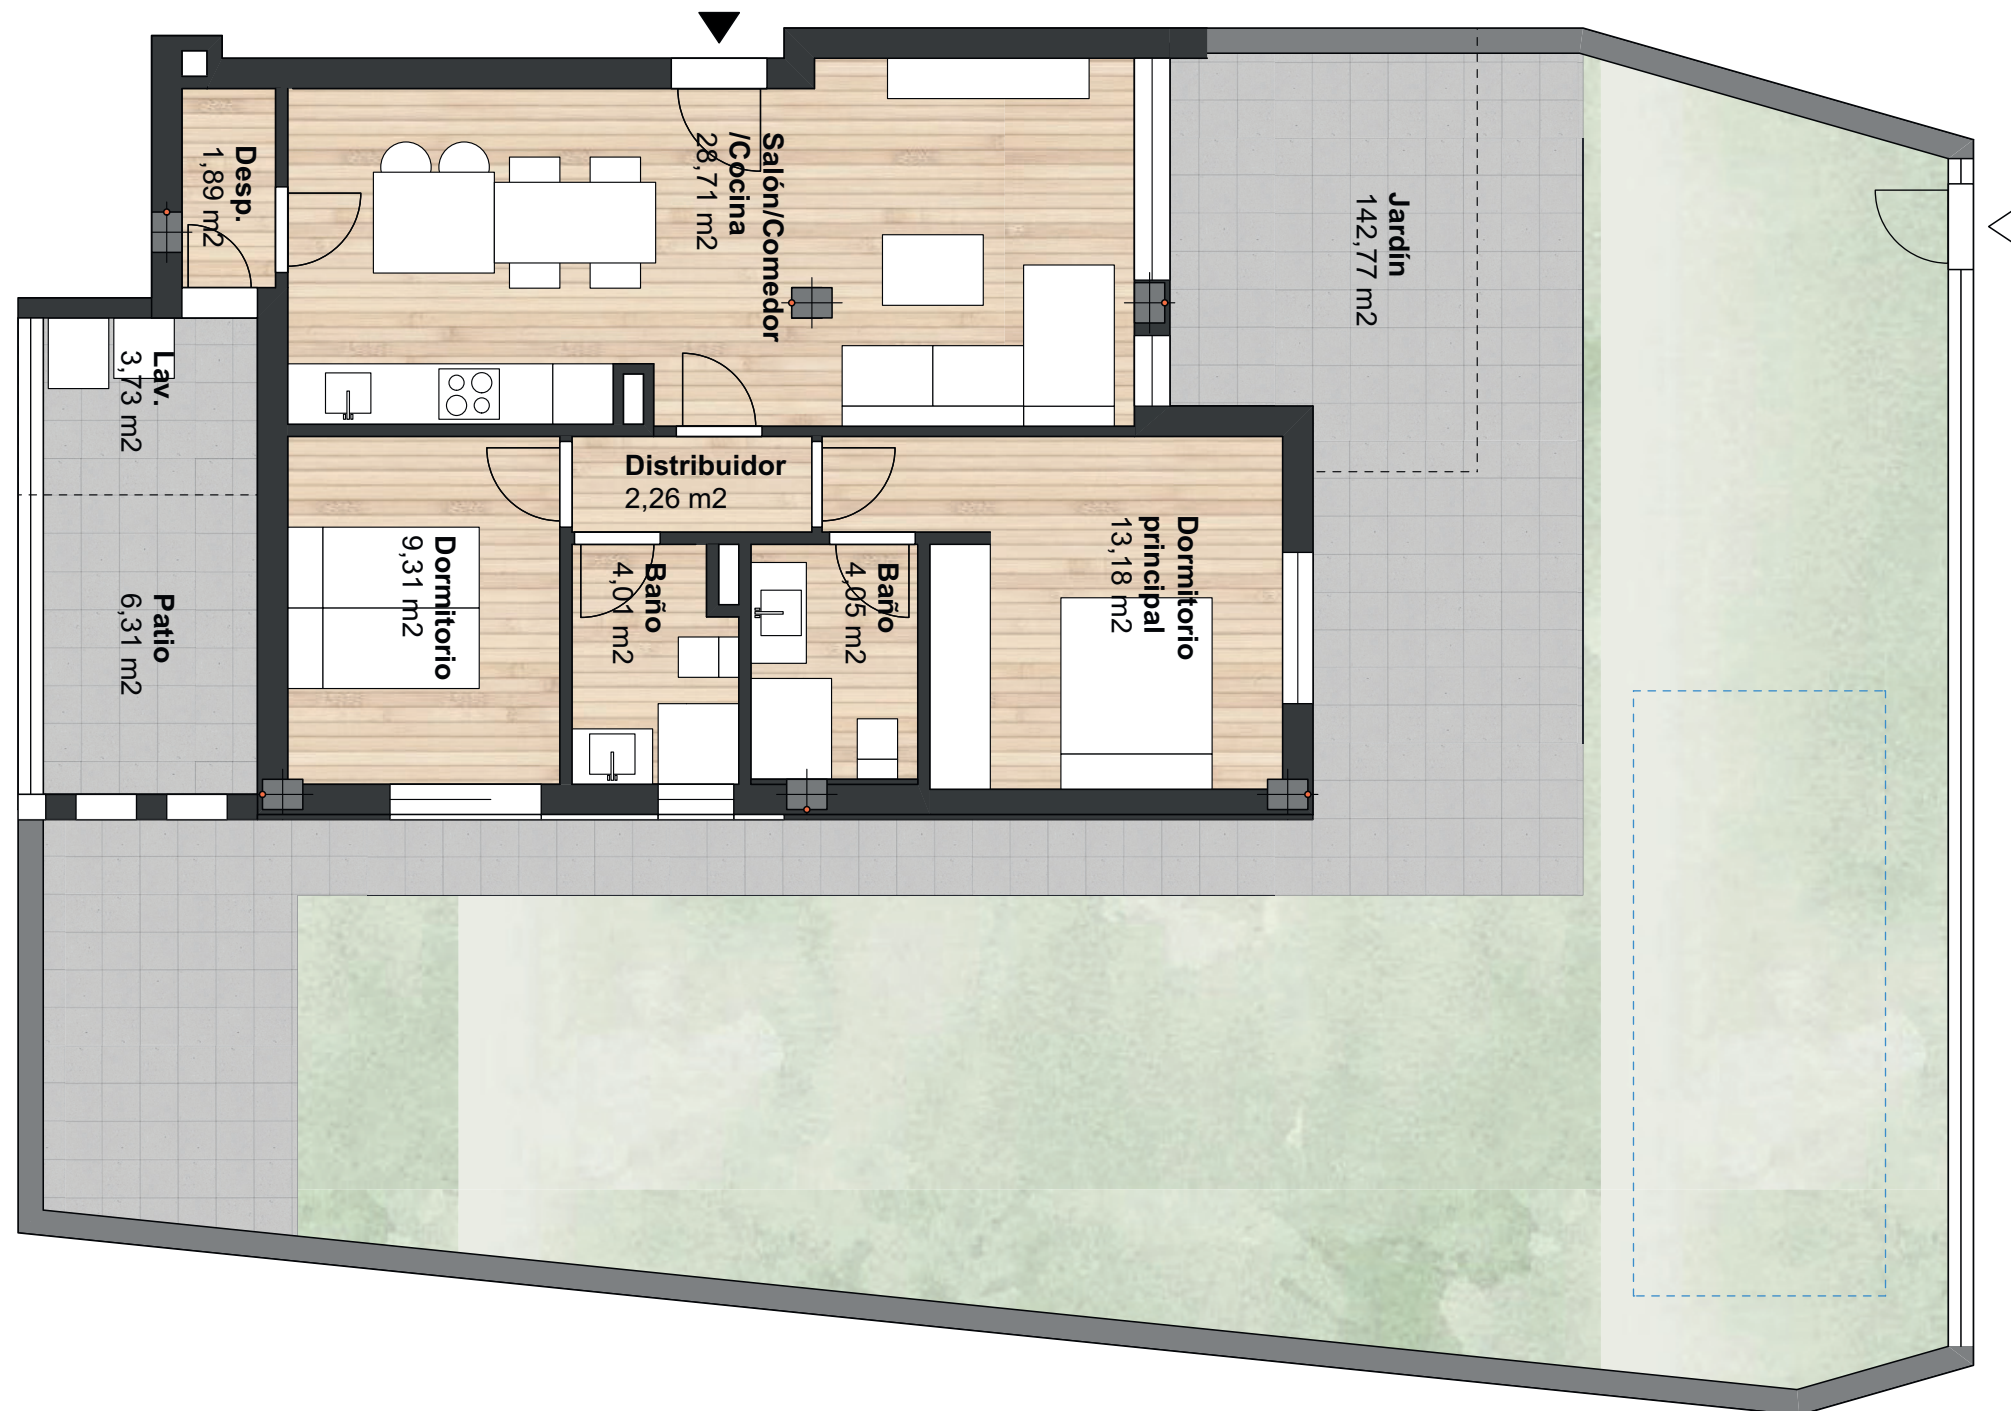

Escala 1/75

0 1 2 5



### Cuadro de superficies

Número de dormitorios: 2

Sup.útil ..... 63,41 m<sup>2</sup>

Sup.útil Dcto 218/2005..... 69,75 m<sup>2</sup>

Sup. Const. cerrada..... 74,86 m<sup>2</sup>

Sup. Const. con p.p de z.c..... 83,03 m<sup>2</sup>

Sup. Terraza..... 11,72 m<sup>2</sup>

Sup. Lavadero..... 3,73 m<sup>2</sup>

Sup. Patio..... 6,31 m<sup>2</sup>

Sup. Terraza+Jardín..... 142,77 m<sup>2</sup>

\*Este documento (tanto su parte gráfica como los datos referidos a superficie) tiene carácter meramente orientativo, sin perjuicio de la información más exacta contenida en la documentación técnica de edificio.

### Localización en plano



► Tlf: 635 64 42 56 | [www.alairemalaga2.com](http://www.alairemalaga2.com)

Planos no contractuales. El presente documento es de carácter informativo y podrá experimentar variaciones por razones técnicas de desarrollo de proyecto y con motivo en la obtención de autorizaciones administrativas. El mobiliario, aparatos sanitarios y elementos auxiliares es meramente informativo.